


Umlegung im Sanierungsgebiet "Kehrwieder SU009"

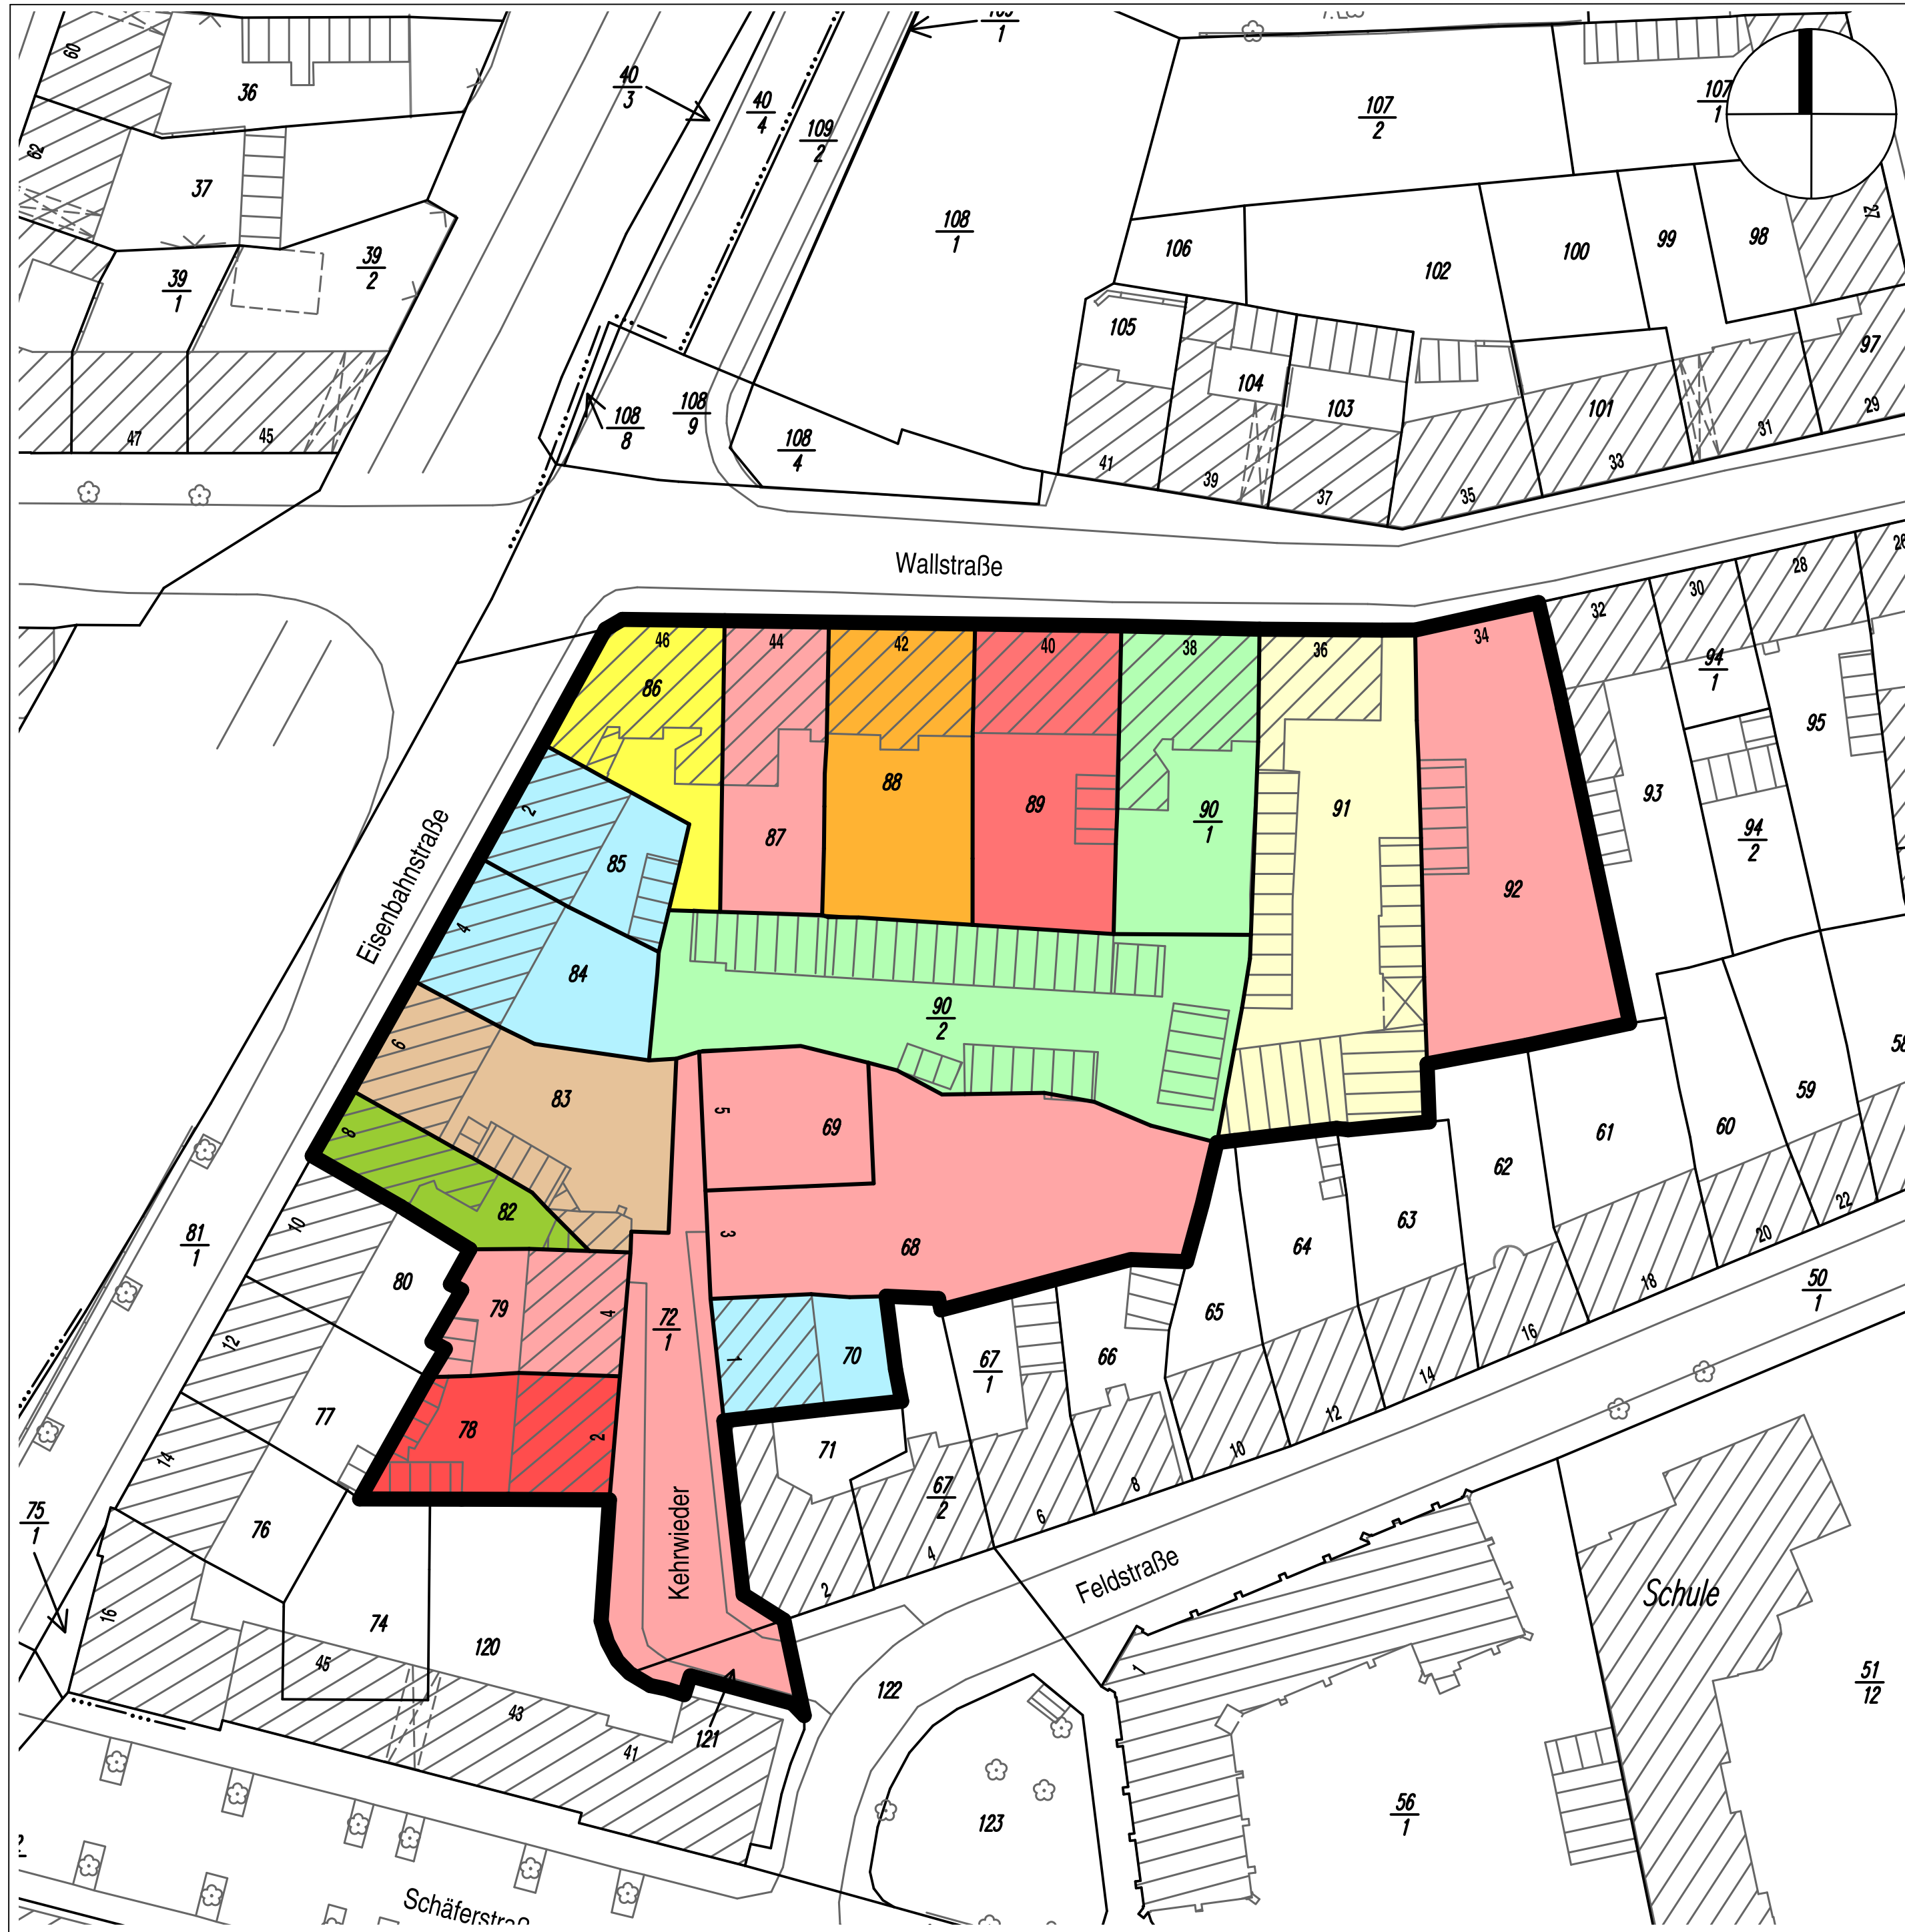

Umlegungsverfahren nach dem Baugesetzbuch (BauGB)

Gemeinde: Landeshauptstadt Schwerin
 Gemarkung: Schwerin (Flur 40)
 Maßstab: 0 5,0 25,0m

Die Bestandskarte ist nach Unterlagen des Liegenschaftskatasters und örtlichen Messungen angefertigt.

Vermessungs- und Katasterbehörde für den Landkreis Ludwigslust und die Landeshauptstadt Schwerin

Ulrich Frisch
 Fachdienstleiter

(Siegel)

Zeichenerklärung

- Grenze Verfahrensgebiet
- Kataster**
- Gemarkungsgrenze
- Flurgrenze
- Flurstücksgrenze
- Flurstücksnummer
- Bauwerk

Die Bestandskarte hat nach §53 (2) BauGB in der Zeit vom bis in den Räumen der Geschäftsstelle des Umlegungsausschusses öffentlich ausgelegen.

Der Umlegungsausschuss der Landeshauptstadt Schwerin

Dieter Greve
 Der Vorsitzende

(Siegel)

Beteiligte nach Ordnungsnummern (ONr.)

- 30
- 200
- 300
- 400
- 500
- 600
- 700
- 800
- 900
- 1000

Umlegungsverfahren "Kehrwieder SU 009"

Bestandskarte



Der Umlegungsausschuss

Stand: Oktober 2005